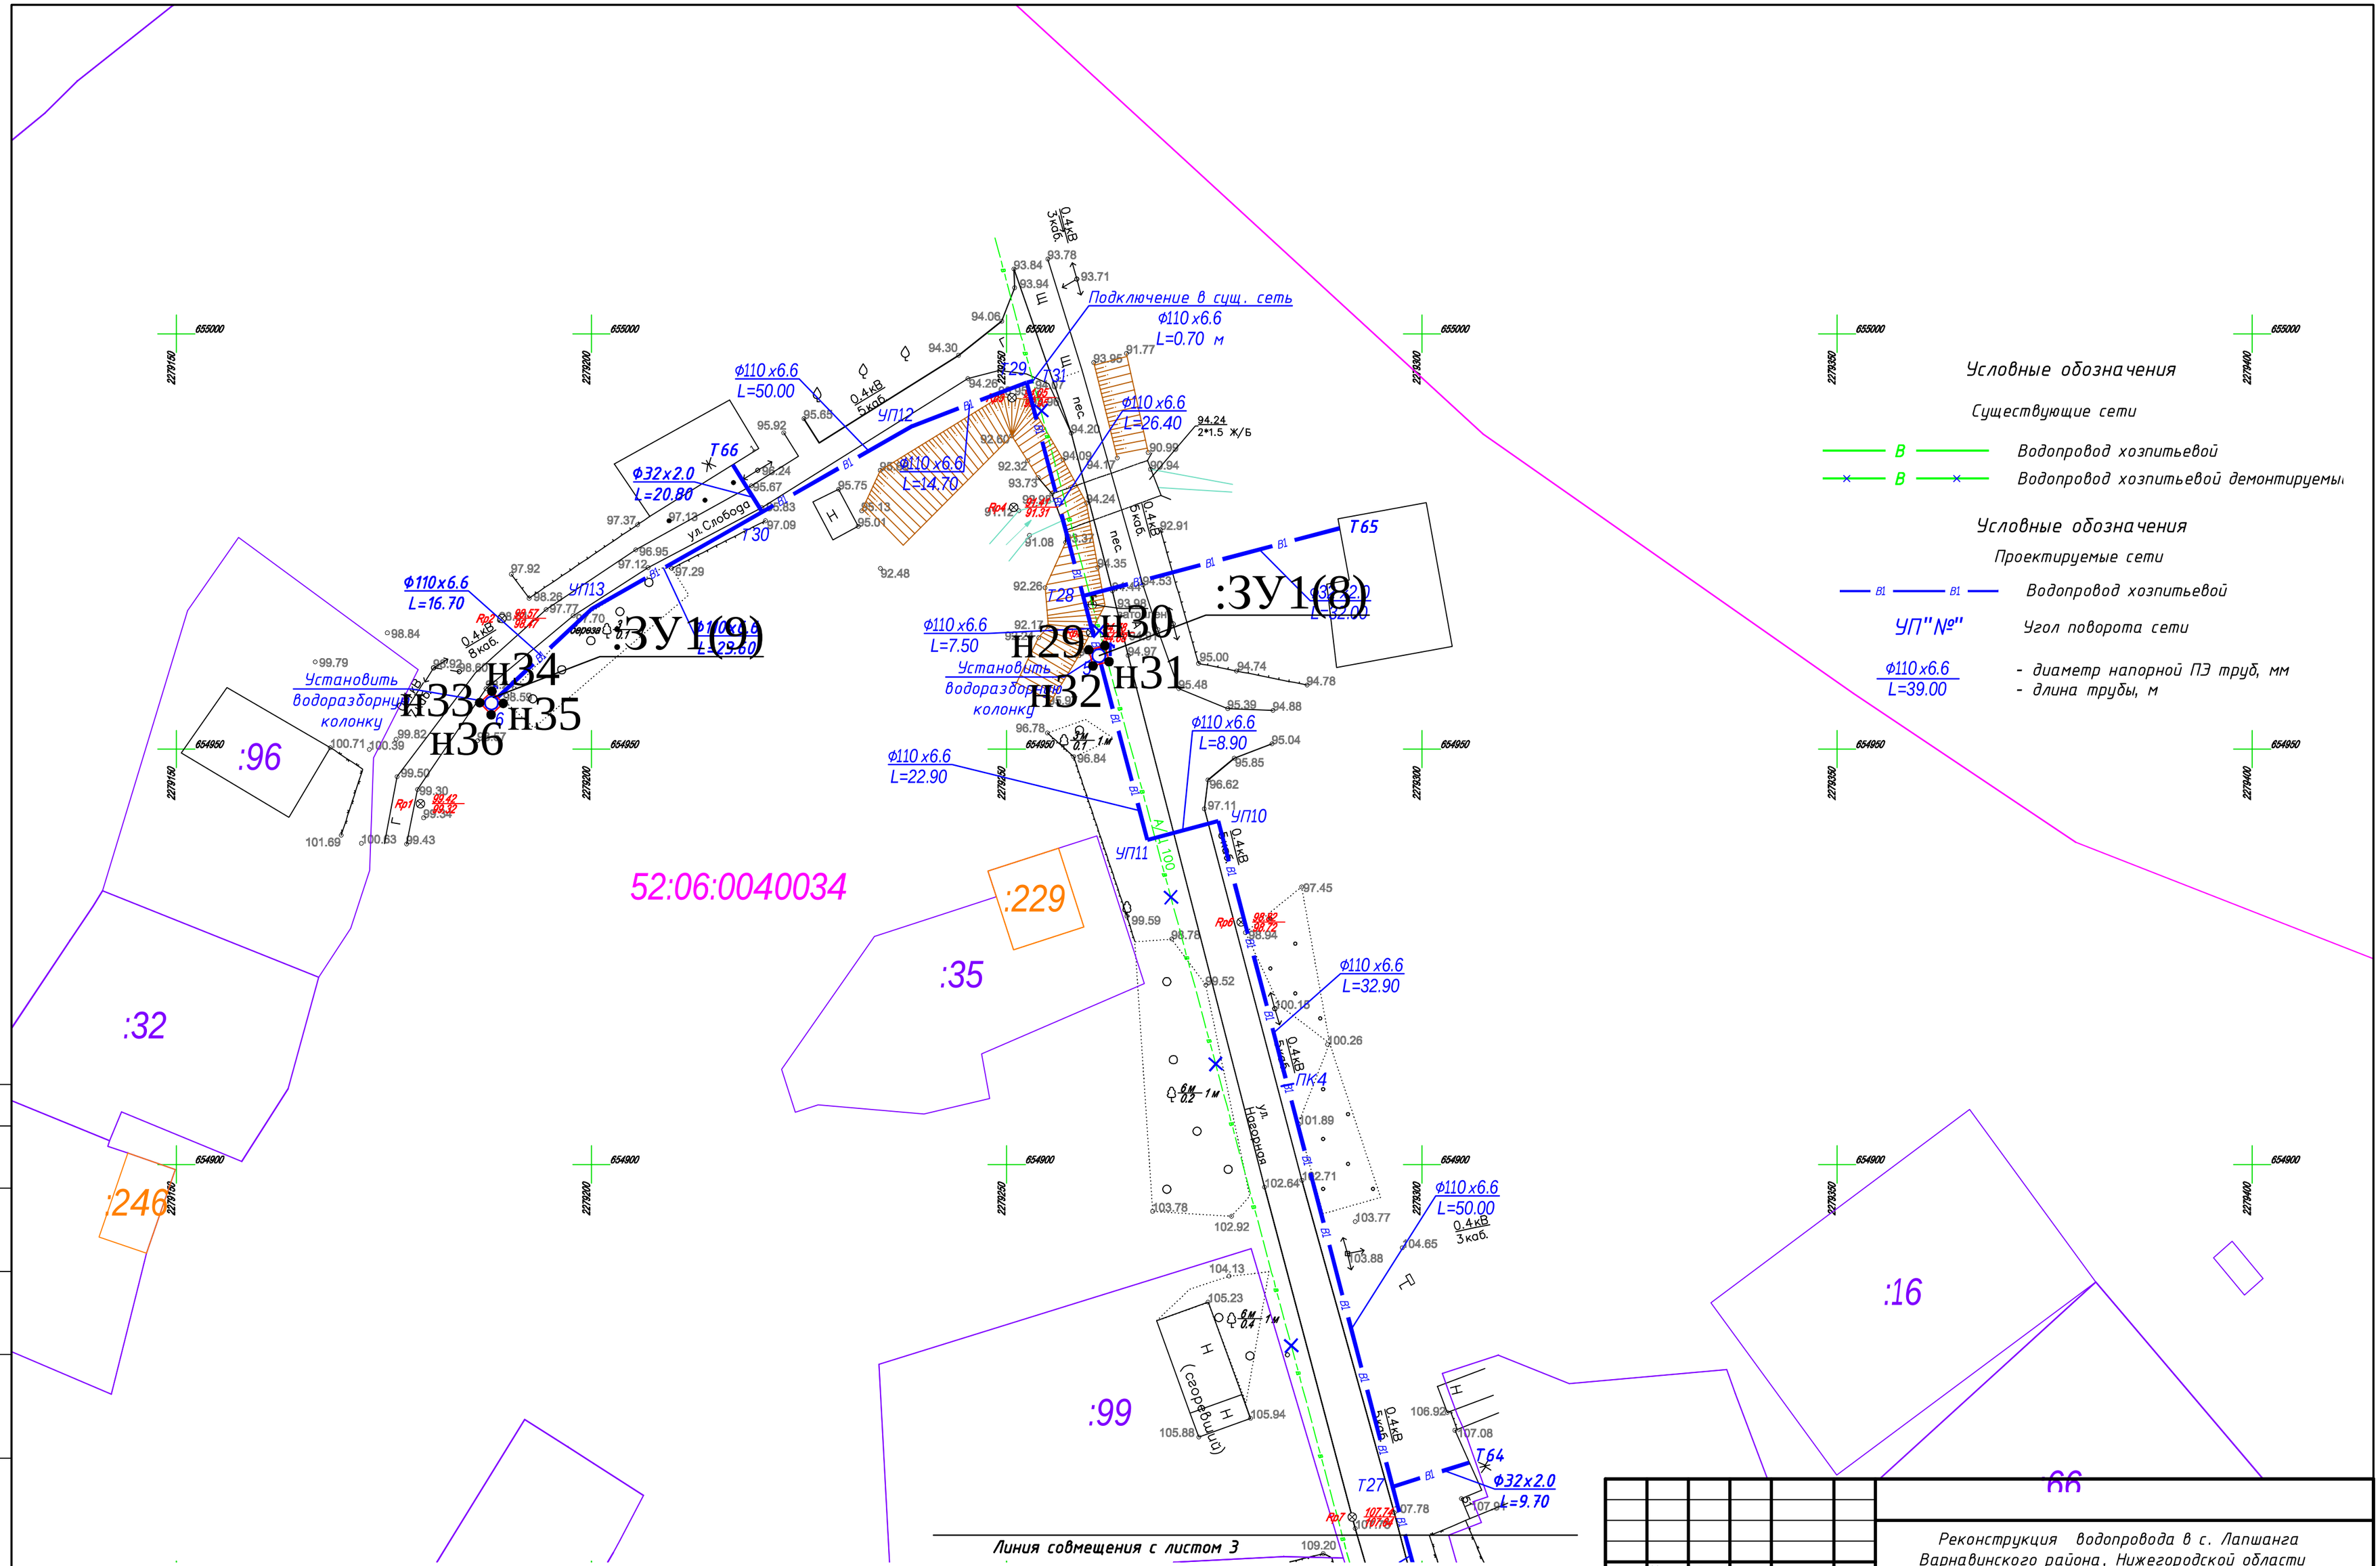

Изм.	Кол.уч.	Лист	№док.	Подп.	Дата
Разработ.					
ГИП					
Руковод.					
Н.контроль					

Реконструкция водопровода в с. Лапшанга Варнавинского района, Нижегородской области

Система водоснабжения

Стадия	Лист	Листов
	3	

План с сетями водоснабжения М1:500

Взам.инв. N

Подпись и дата

Инв.N подл.

А2